


ΣΗΜΕΙΩΣΕΙΣ:

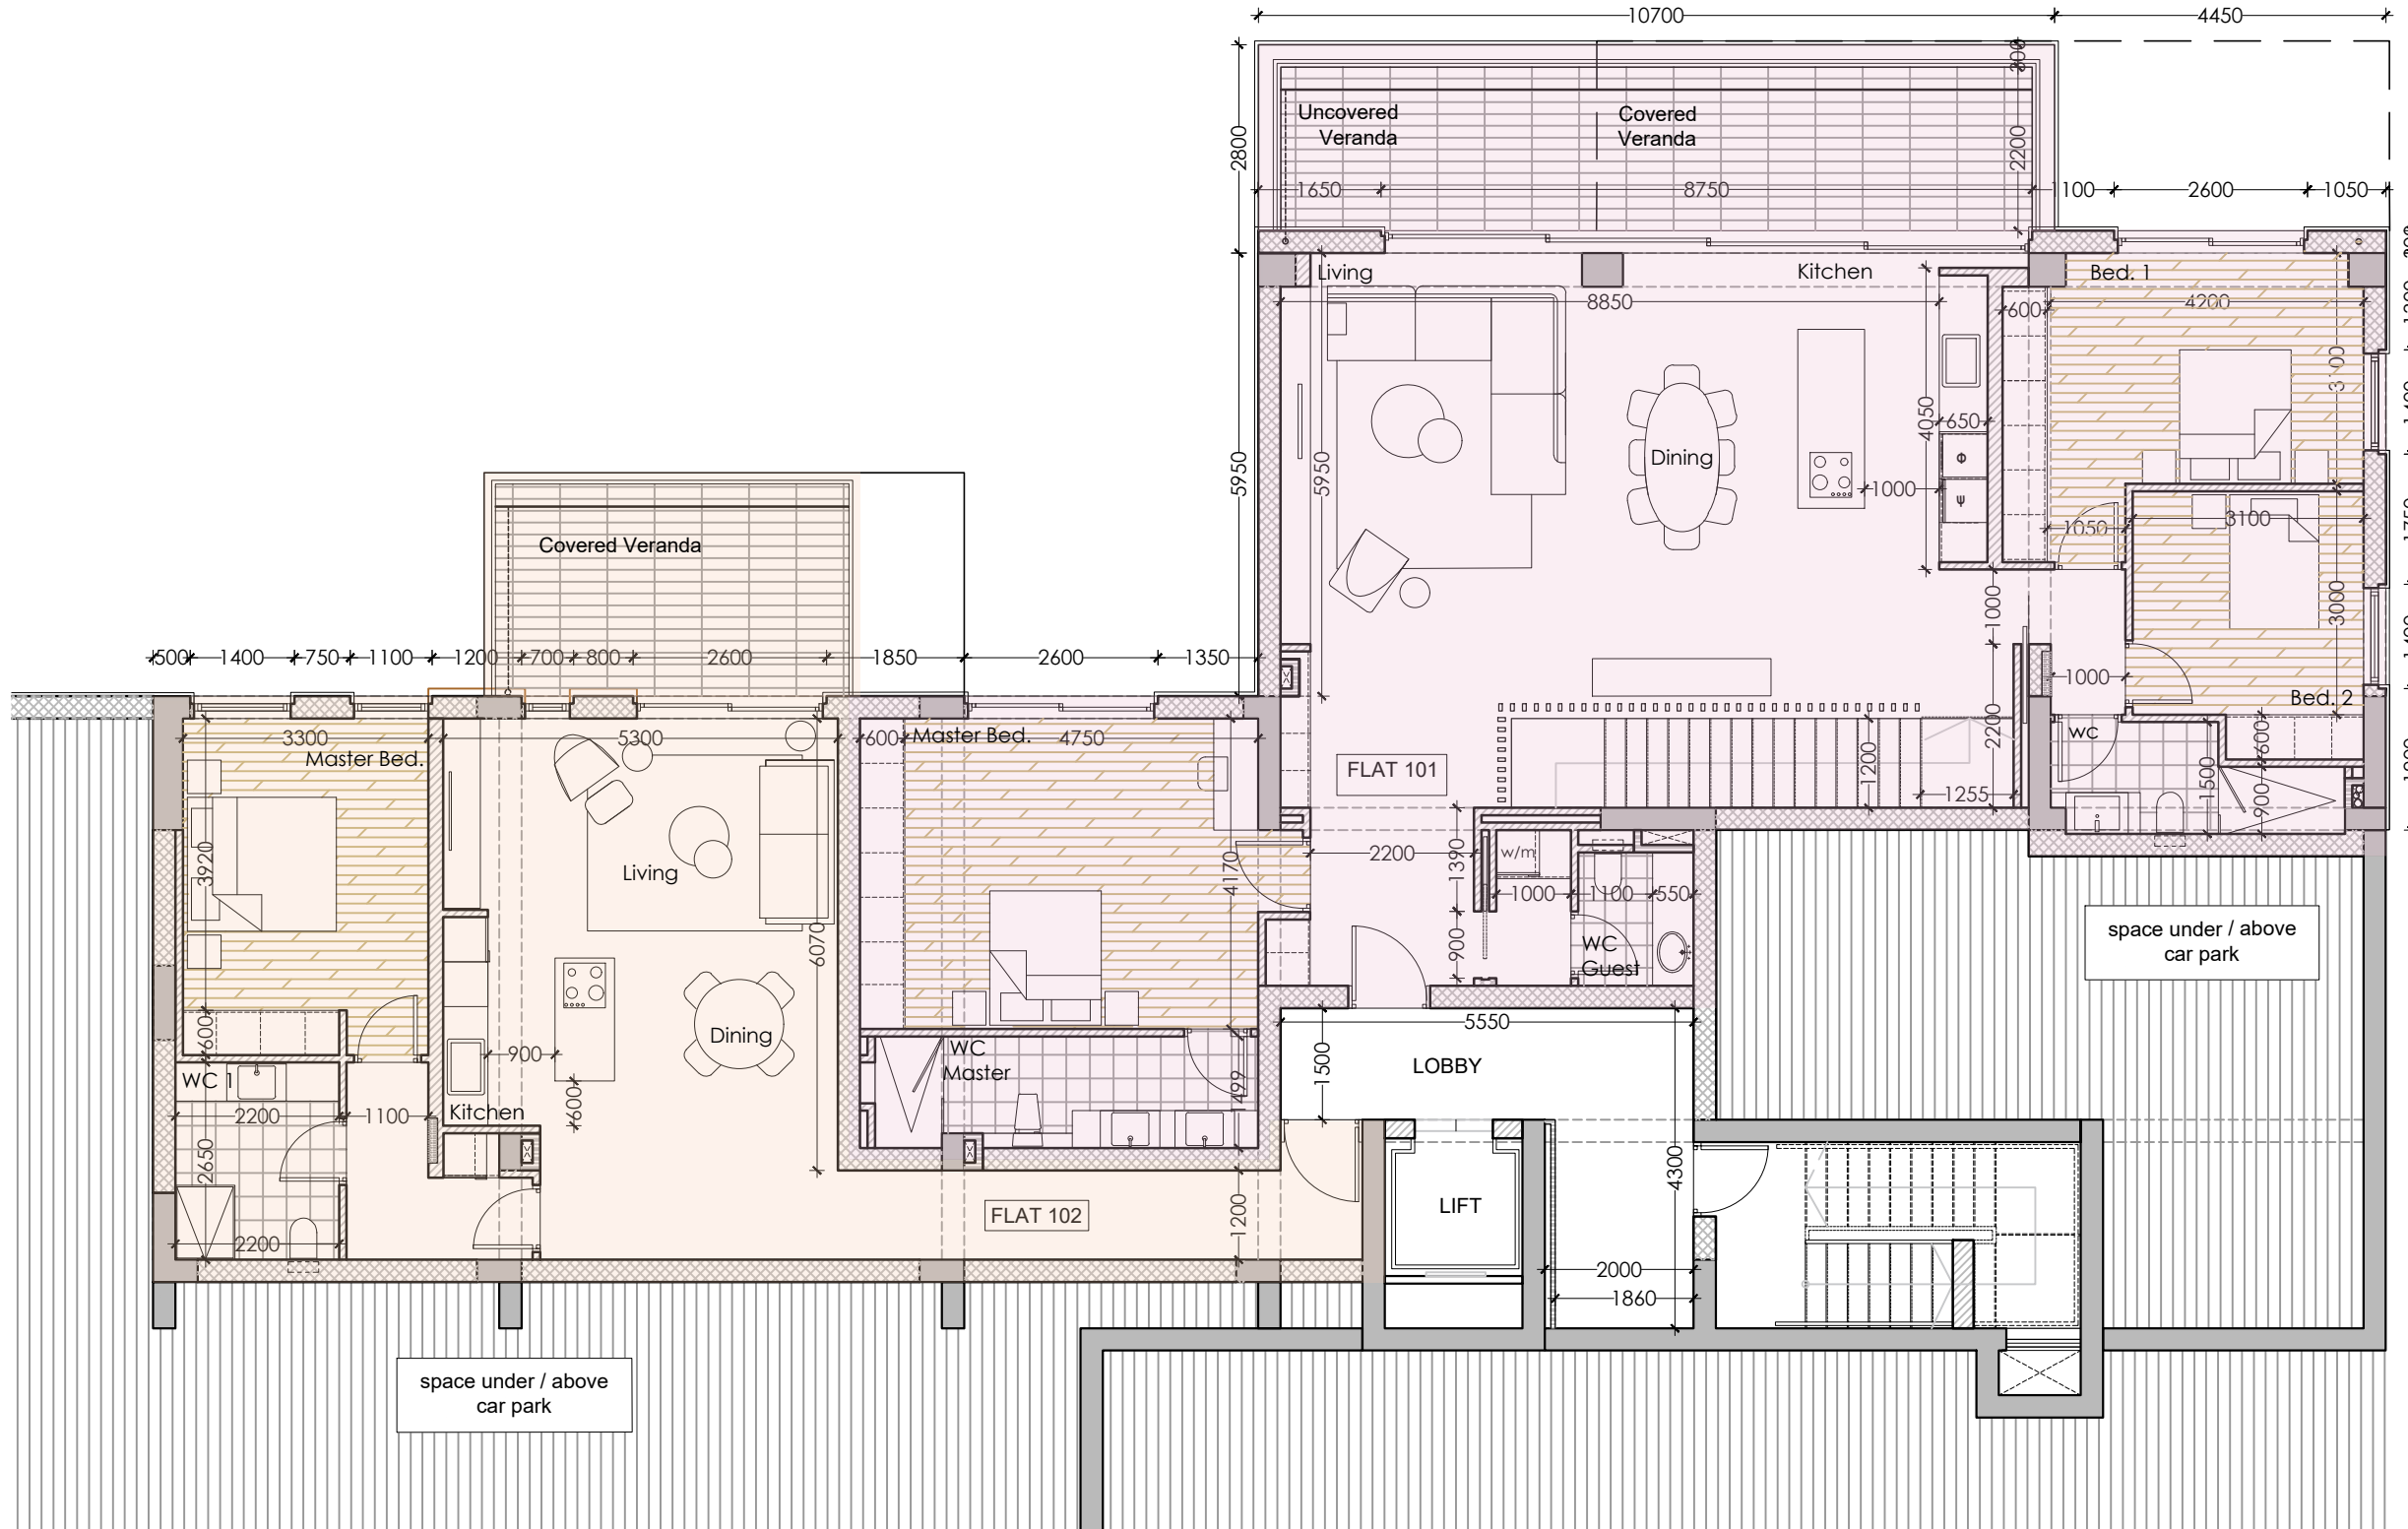

ΑΠΟ	ΗΜΕΡ.	ΑΠΟ	ΠΕΡΙΓΡΑΦΗ

ΝΑ ΜΗ ΧΡΗΣΙΜΟΠΟΙΕΙΤΑΙ ΚΑΘΑΡΑ ΝΑ ΑΝΑΠΡΟΚΕΙΤΑΙ ΔΙΑΔΗΜΕΡΟΝΙΜΕΣ ΔΙΑΤΑΞΕΙΣ.
 ΟΛΕΣ ΟΙ ΔΙΑΤΑΞΕΙΣ ΝΑ ΕΛΕΓΧΟΝΤΑΙ ΣΤΟΝ ΤΟΠΟ ΕΡΓΑΣΙΑΣ ΑΠΟ ΤΟΝ ΕΡΓΟΔΟΤΗ ΚΑΙ Ο ΑΡΧΙΤΕΚΤΟΝΑΣ ΝΑ ΕΝΗΜΕΡΩΝΕΤΑΙ ΓΙΑ ΤΥΧΟΝ ΔΙΑΦΟΡΕΣ

Η Α Φιλίππου
 αρχιτέκτονες · μηχανικοί

ΟΔΟΣ ΚΩΝΟΣΤΕ 1, ΕΓΚΛΩΜΑ, 2406, ΛΕΥΚΩΣΙΑ
 Αλληλεπικοινωνία: ΤΚ 21732, ΛΕΥΚΩΣΙΑ 1512, ΚΥΠΡΟΣ
 Τηλ: 22716000, Φαξ: 22716100, Ηλ. Ταχ.: info@aphilippos.com

ΤΙΤΛΟΣ:
 Askanis Group of Companies
 Οικιστική Ανάπτυξη στον Άγιο Τύχωνα

ΣΧΕΔΙΟΣ:
 Dhalia
 Level -1 - Apartments 101 & 102

ΑΠΟ	ΕΛΕΓΧΟΣ	ΗΜΕΡΟΜΗΝΙΑ
Π.Φ. / Χ.Π.	Α. Φ.	03 / 2021
ΚΩΔΙΚΟΣ	ΑΡ. ΕΡΓΑΣΙΑΣ	ΑΡ. ΣΧΕΔΙΟΥ
1:100	CY 2869	A-C-01